


Légende	
	Limites parcellaires
	Limite communale
	Clôture existante
	Accès au site
	Portails d'accès 5m
	Portillon existant
	Piste existante à renforcer
	Piste existante
	Caniveau existant
	Poste de livraison existant
	Poste de transformation
	Local de stockage
	Table photovoltaïque
	Citerne 120 m³
	Bâtiments existants
	Belvédère existant
	Regards de contrôle existants
	Aire base vie
	Cheminement HT&BT

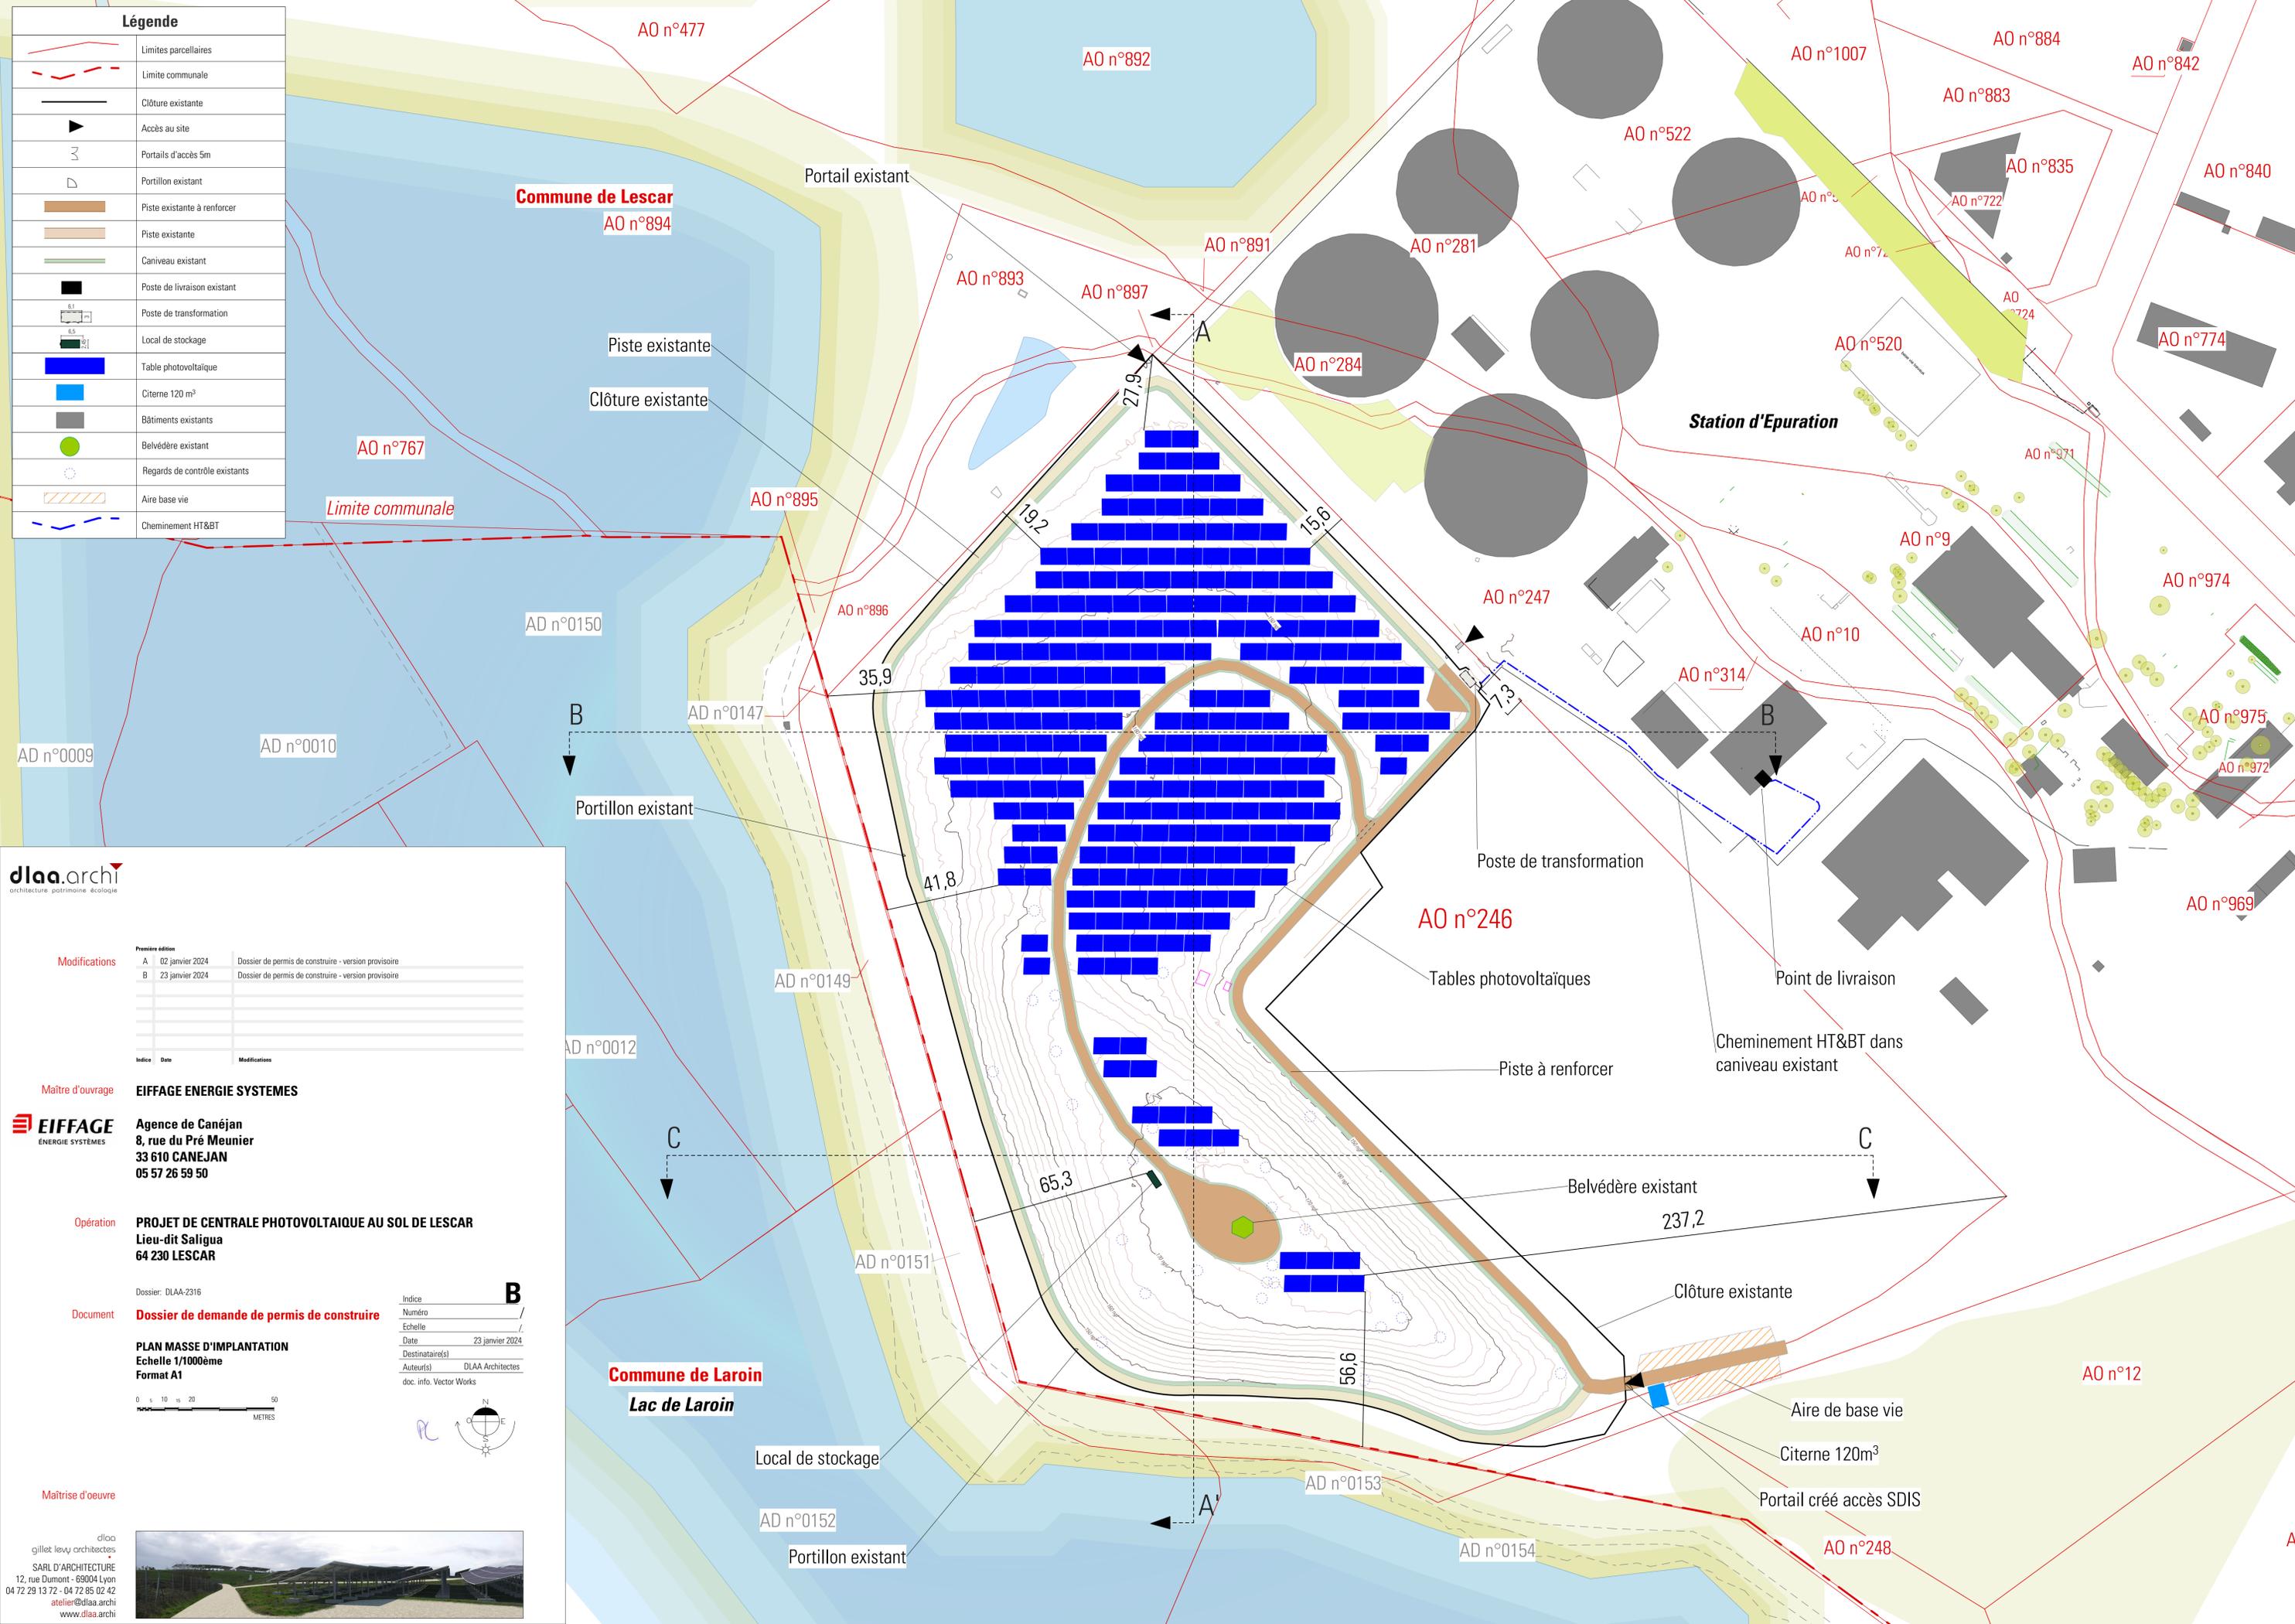

dlaa.archi
architecture patrimoine écologie

Première édition		
A	02 janvier 2024	Dossier de permis de construire - version provisoire
B	23 janvier 2024	Dossier de permis de construire - version provisoire

Indice	Date	Modifications

Maître d'ouvrage
EIFFAGE ENERGIE SYSTEMES
Agence de Canéjan
8, rue du Pré Meunier
33 610 CANEJAN
05 57 26 59 50

Opération
PROJET DE CENTRALE PHOTOVOLTAÏQUE AU SOL DE LESCAR
Lieu-dit Saligua
64 230 LESCAR

Document
Dossier: DLAA-2316
Dossier de demande de permis de construire

PLAN MASSE D'IMPLANTATION
Echelle 1/1000ème
Format A1

Indice	Numéro	

Date: 23 janvier 2024
Destinataire(s):
Auteur(s): DLAA Architectes
doc. info. Vector Works

0 5 10 15 20 50 METRES

Maîtrise d'oeuvre
dlaa
gillet levy architectes
SARL D'ARCHITECTURE
12, rue Dumont - 69004 Lyon
04 72 29 13 72 - 04 72 85 02 42
atelier@dlaa.archi
www.dlaa.archi