



COMMUNE DE LESCAR
AO n°0246

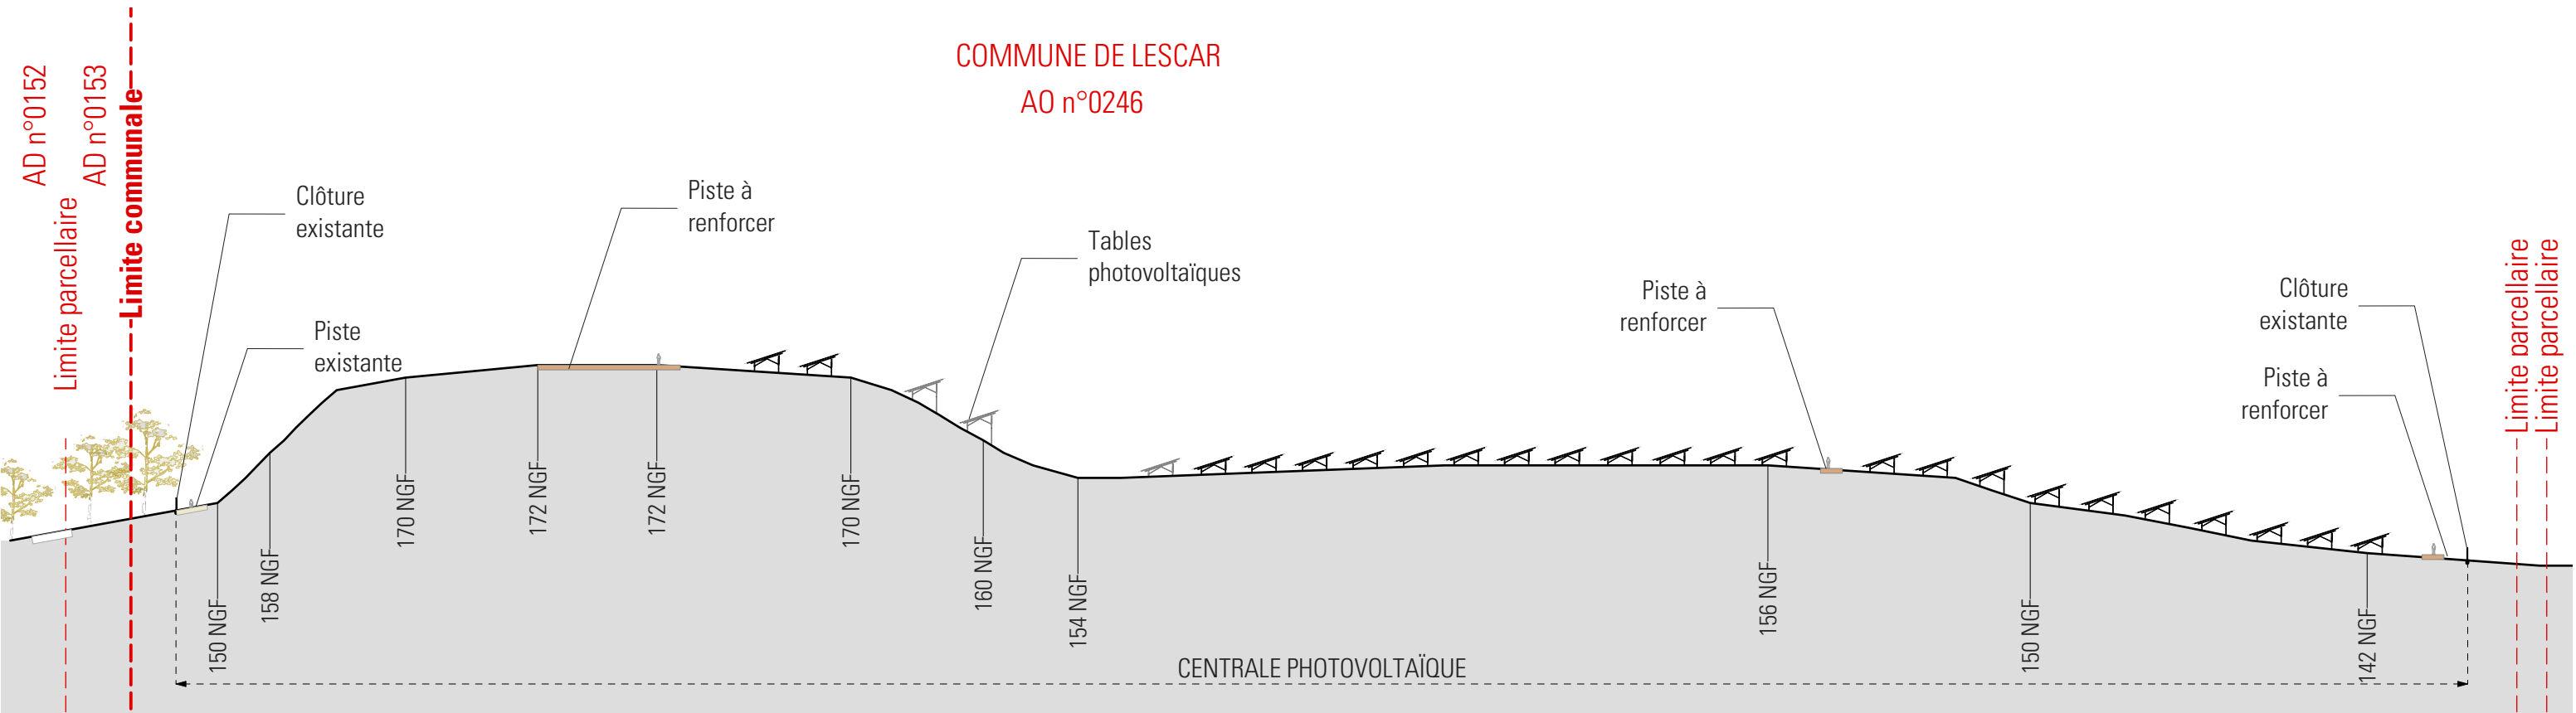


COUPE AA' PROJET SUR TERRAIN - Echelle 1/1000ème

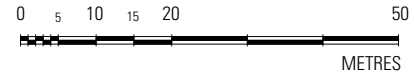


AD n°0150
COMMUNE DE LAROIN

AO n°0246
COMMUNE DE LESCAR

AD n°0247

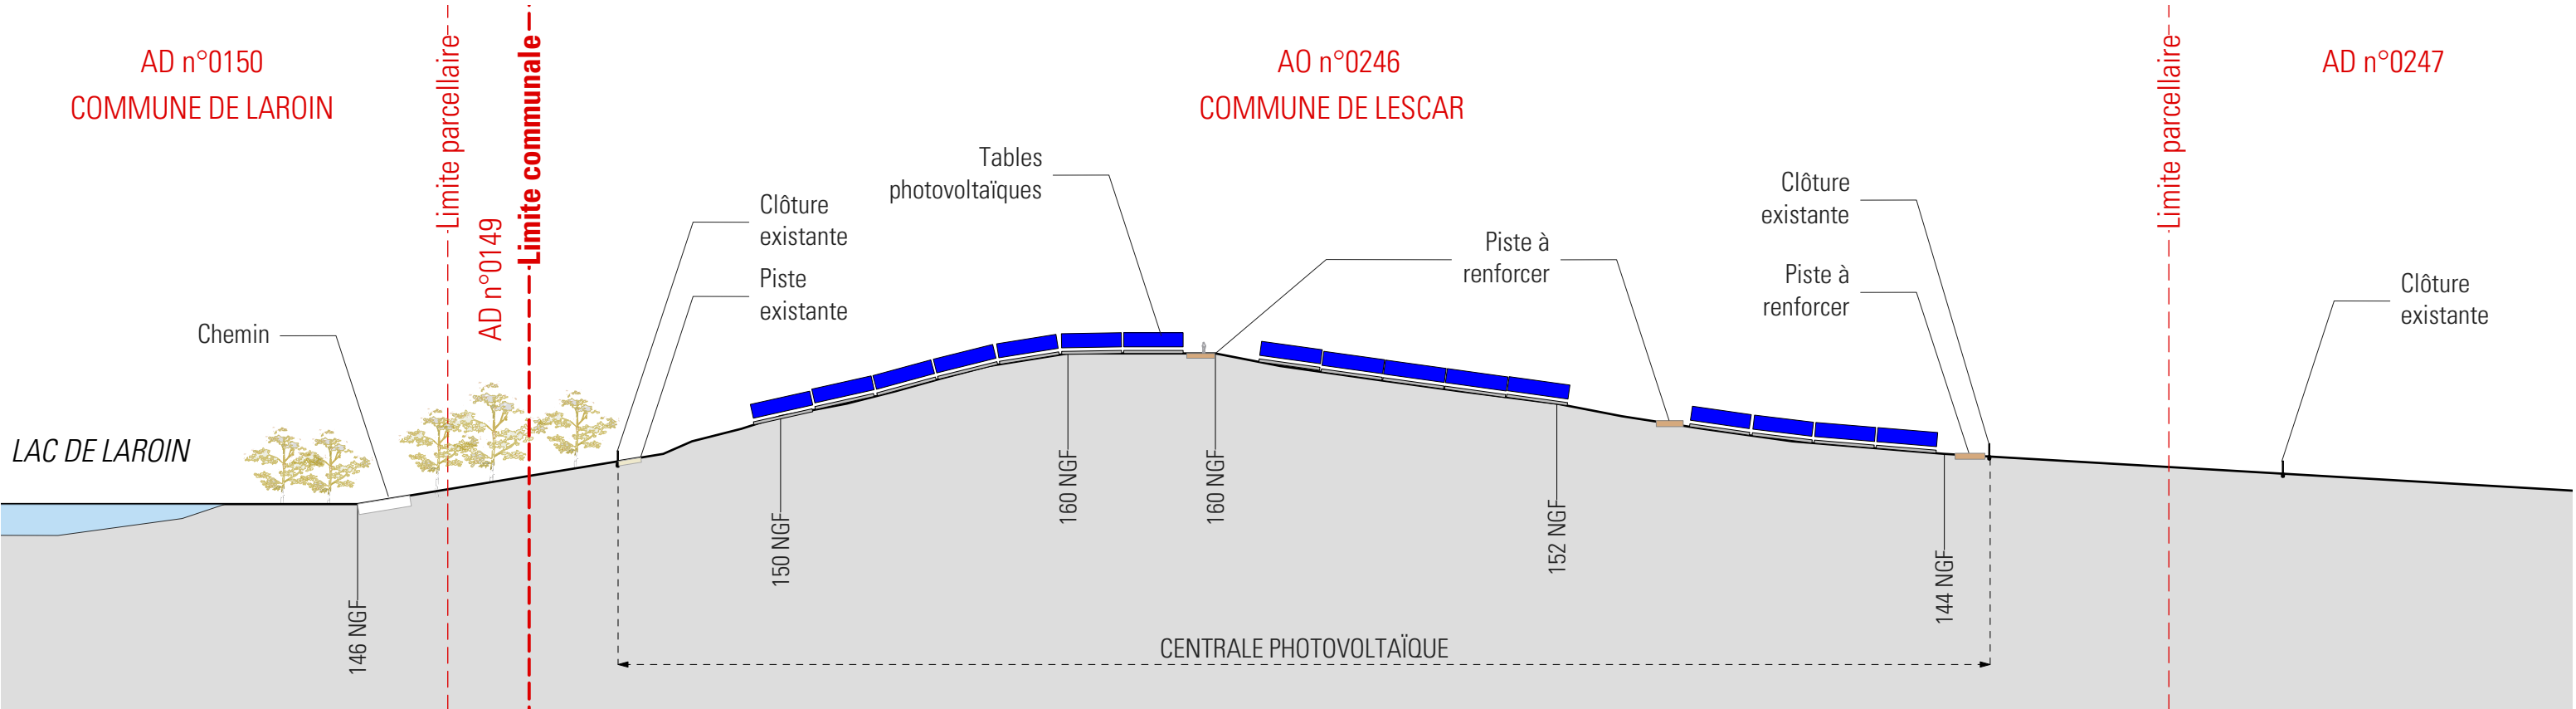


COUPE BB' PROJET SUR TERRAIN - Echelle 1/1000ème

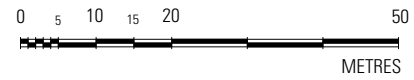



AL

dlaa.archi
architecture patrimoine écologie
SARL D'ARCHITECTURE
12, rue Dumont - 69004 Lyon
04 72 29 13 72 - 04 72 85 02 42
atelier@dlaa.archi
www.dlaa.archi


EIFFAGE ENERGIE SYSTEMES
Projet de centrale photovoltaïque au sol
Commune de LESCAR
PC3-1 - COUPES AA' et BB' DU TERRAIN ET DES TABLES PHOTOVOLTAÏQUES
Indice B du 23 janvier 2024
Ech : 1/1000ème
DLAA-2316

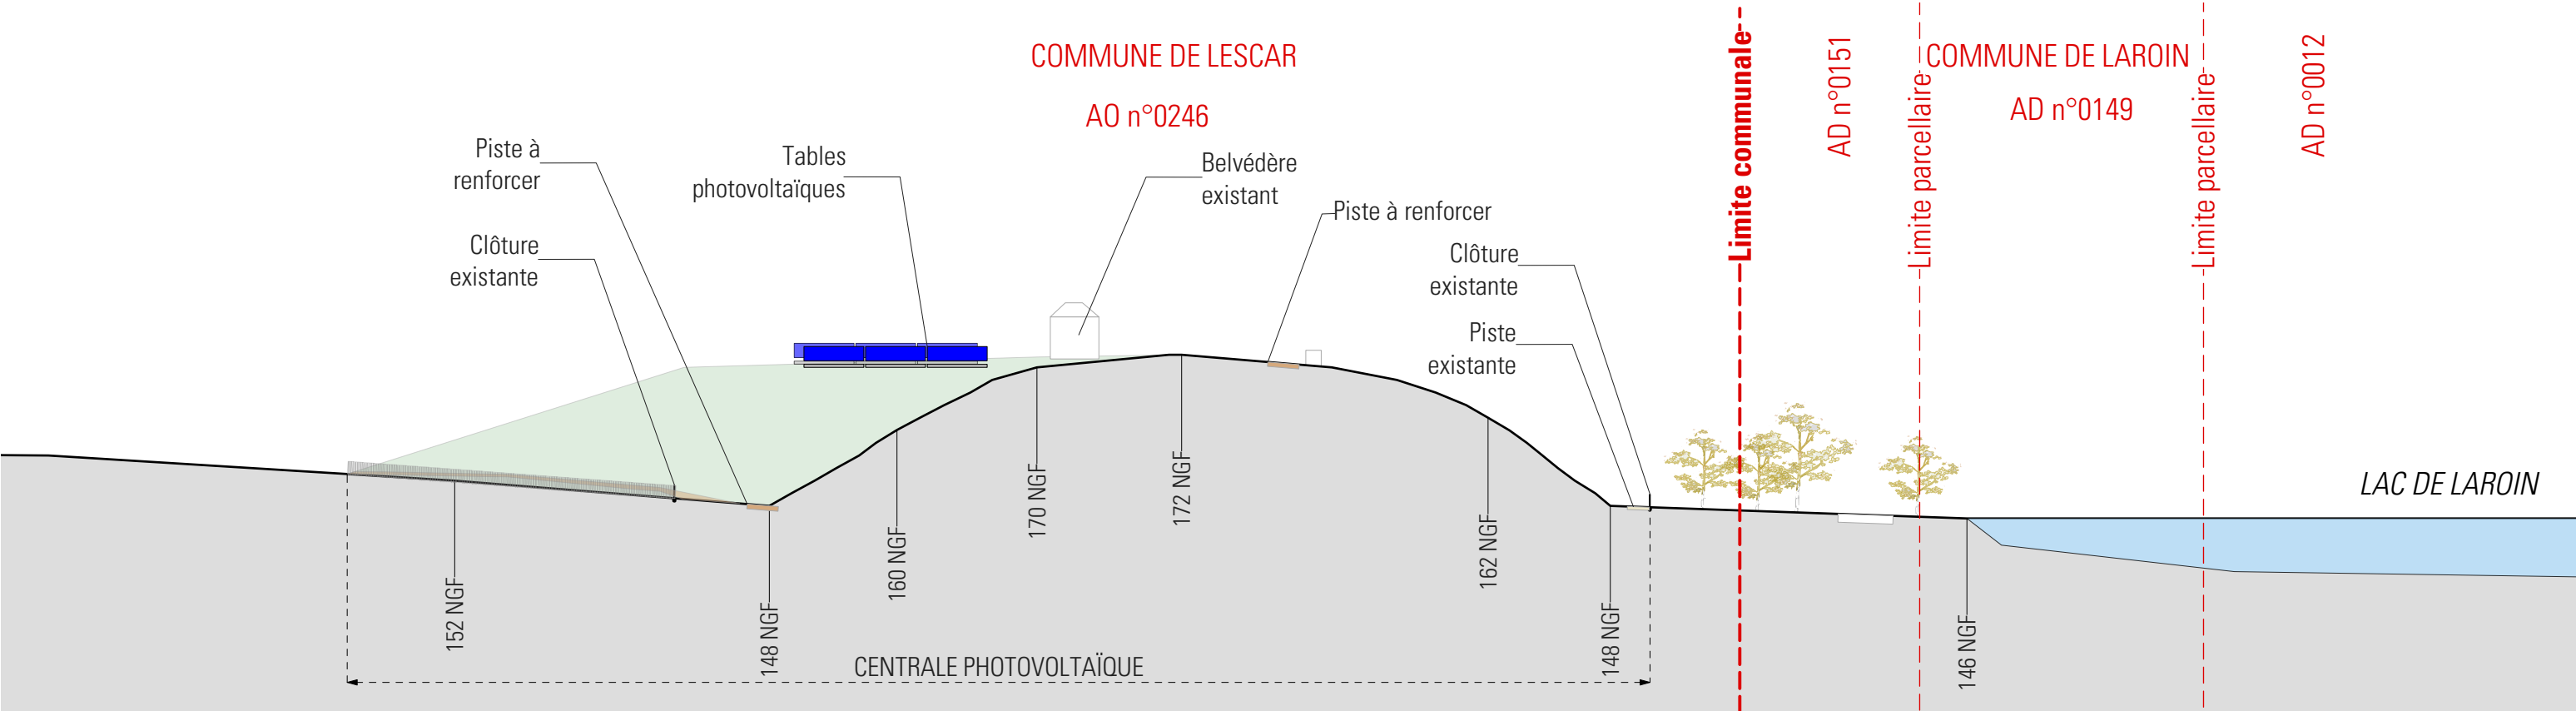

COUPE CC' PROJET SUR TERRAIN - Echelle 1/1000ème

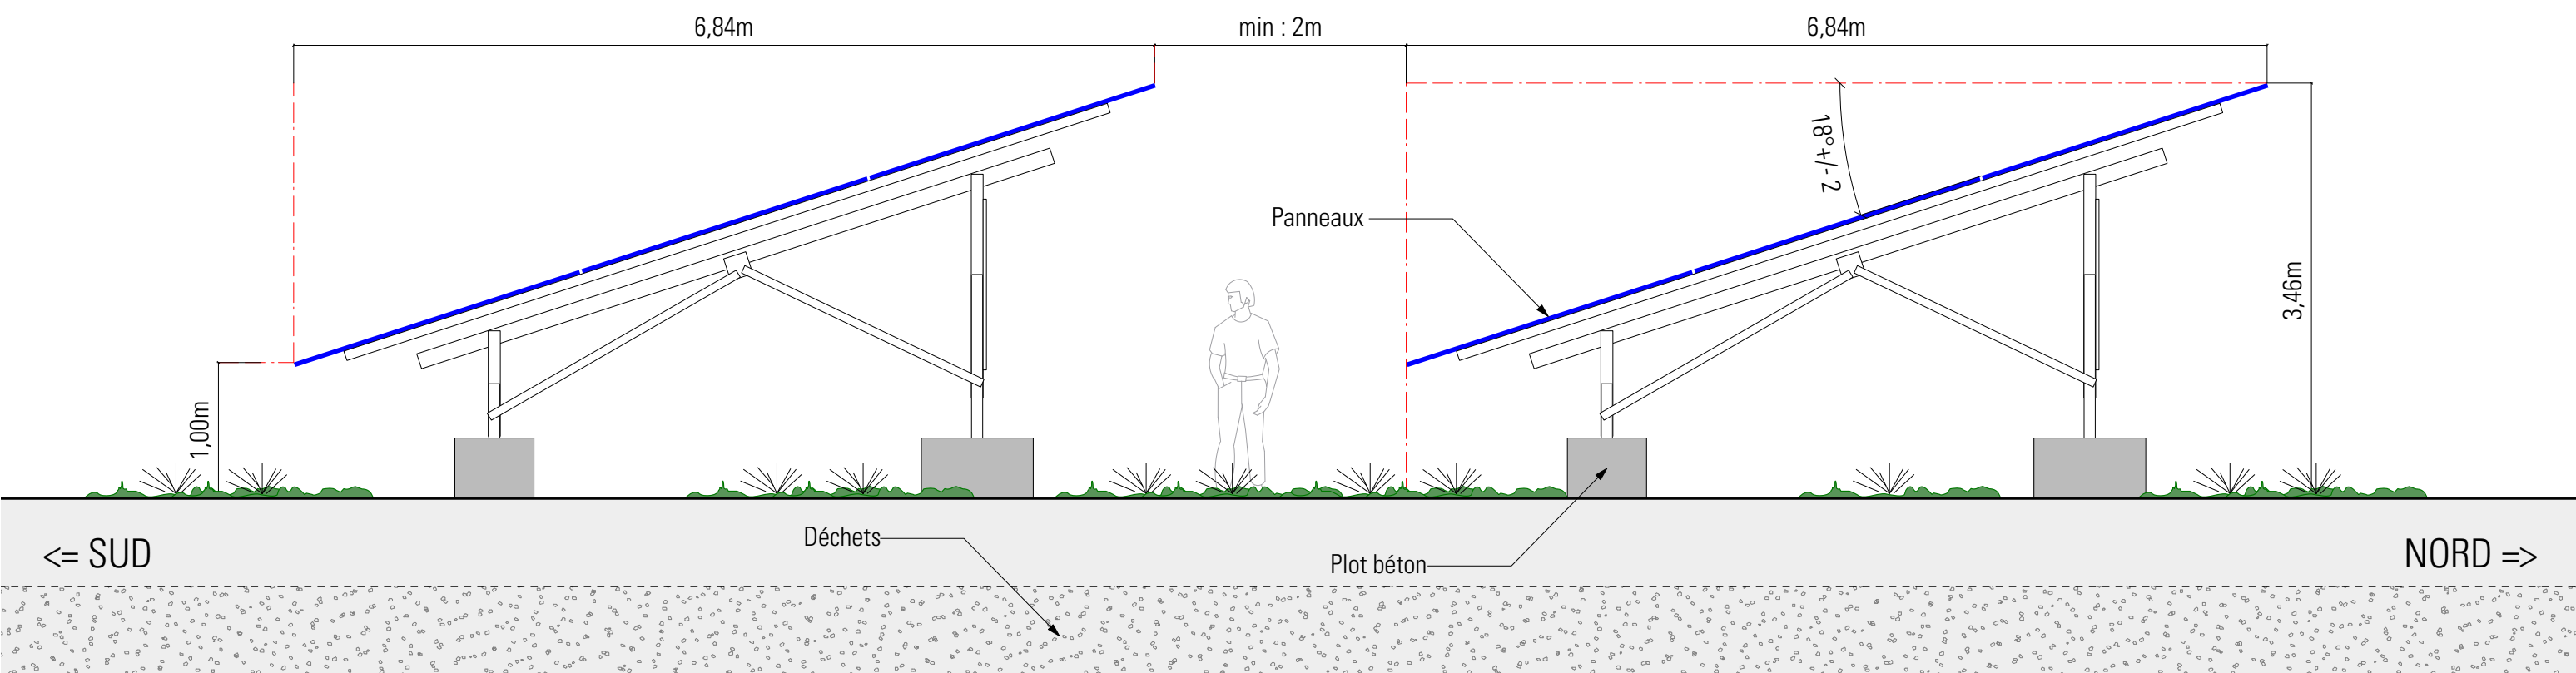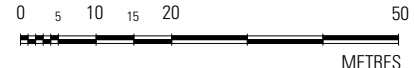


TABLES PHOTOVOLTAÏQUES - VUE DE COTÉ, TERRAIN PLAT OU PEU PENTU - Échelle 1/50ème

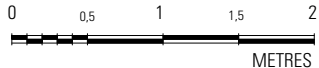



dlaa.archi
architecture patrimoine écologie
SARL D'ARCHITECTURE
12, rue Dumont - 69004 Lyon
04 72 29 13 72 - 04 72 85 02 42
atelier@dlaa.archi
www.dlaa.archi

EIFFAGE ENERGIE SYSTEMES
Projet de centrale photovoltaïque au sol
Commune de LESCOAR
PC3-2 - COUPE CC' DU TERRAIN ET DES TABLES PHOTOVOLTAÏQUES
Indice B du 23 janvier 2024
Ech : 1/1000ème
DLAA-2316

AL

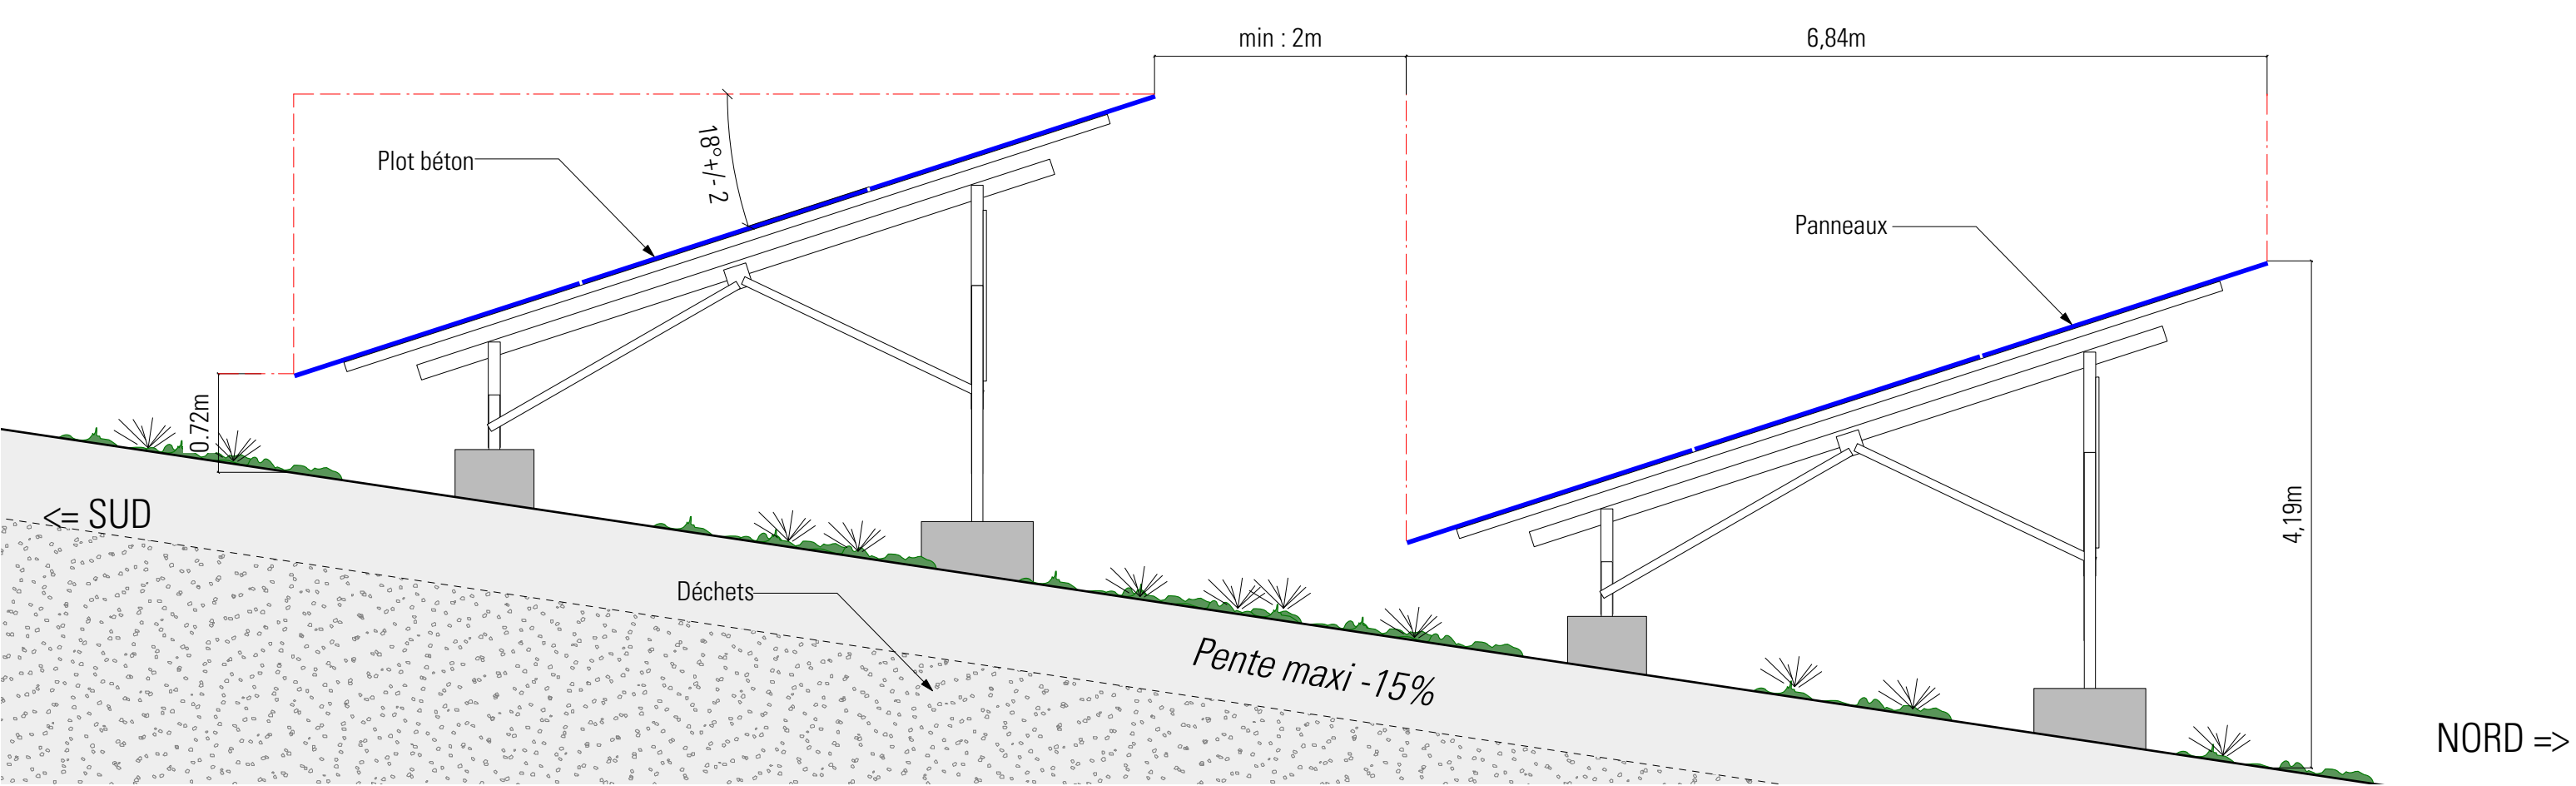

TABLES PHOTOVOLTAÏQUES - VUE DE COTÉ, PENTE EN DIRECTION DU NORD - Échelle 1/50ème

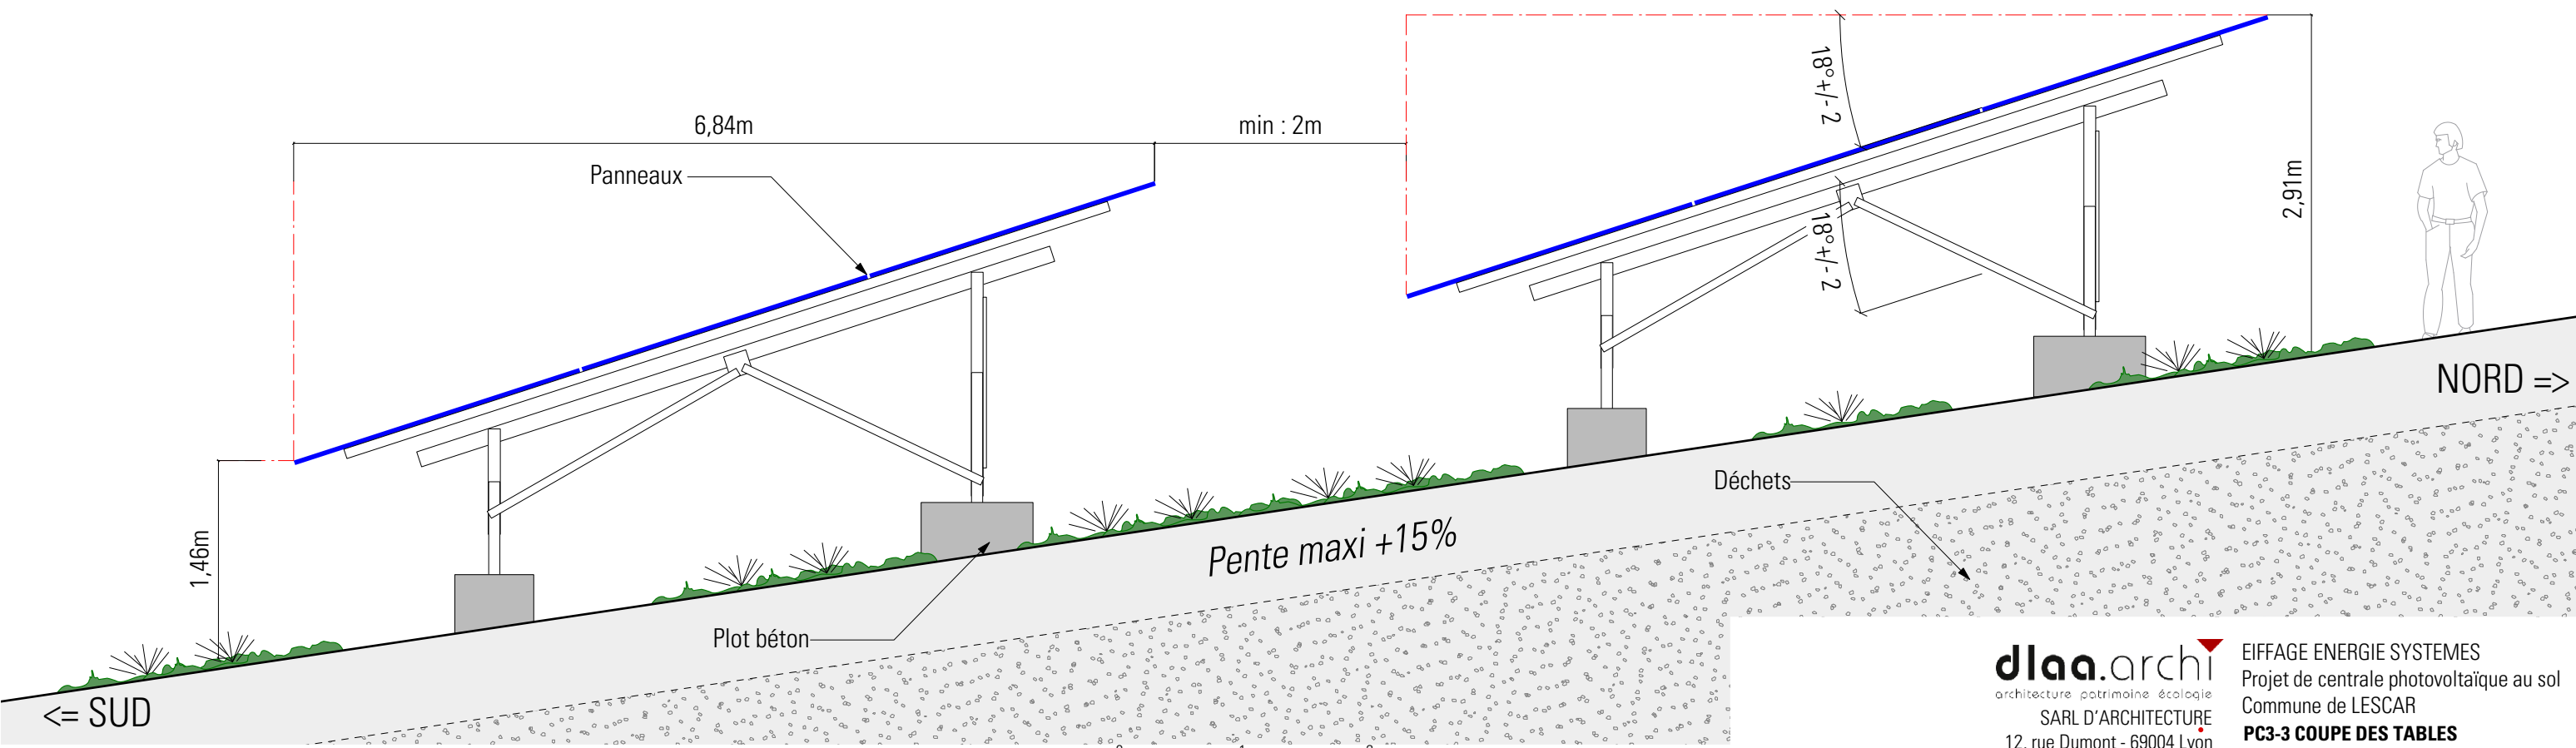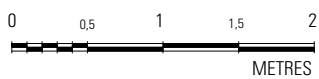

TABLES PHOTOVOLTAÏQUES - VUE DE COTÉ, PENTE EN DIRECTION DU SUD - Échelle 1/50ème



dlaa.archi
 architecture patrimoine écologie
 SARL D'ARCHITECTURE
 12, rue Dumont - 69004 Lyon
 04 72 29 13 72 - 04 72 85 02 42
 atelier@dlaa.archi
 www.dlaa.archi

EIFFAGE ENERGIE SYSTEMES
 Projet de centrale photovoltaïque au sol
 Commune de LESCAR
PC3-3 COUPE DES TABLES
 Indice B du 23 janvier 2024
 Ech : 1/50 ème
 DLAA-2316

AL